
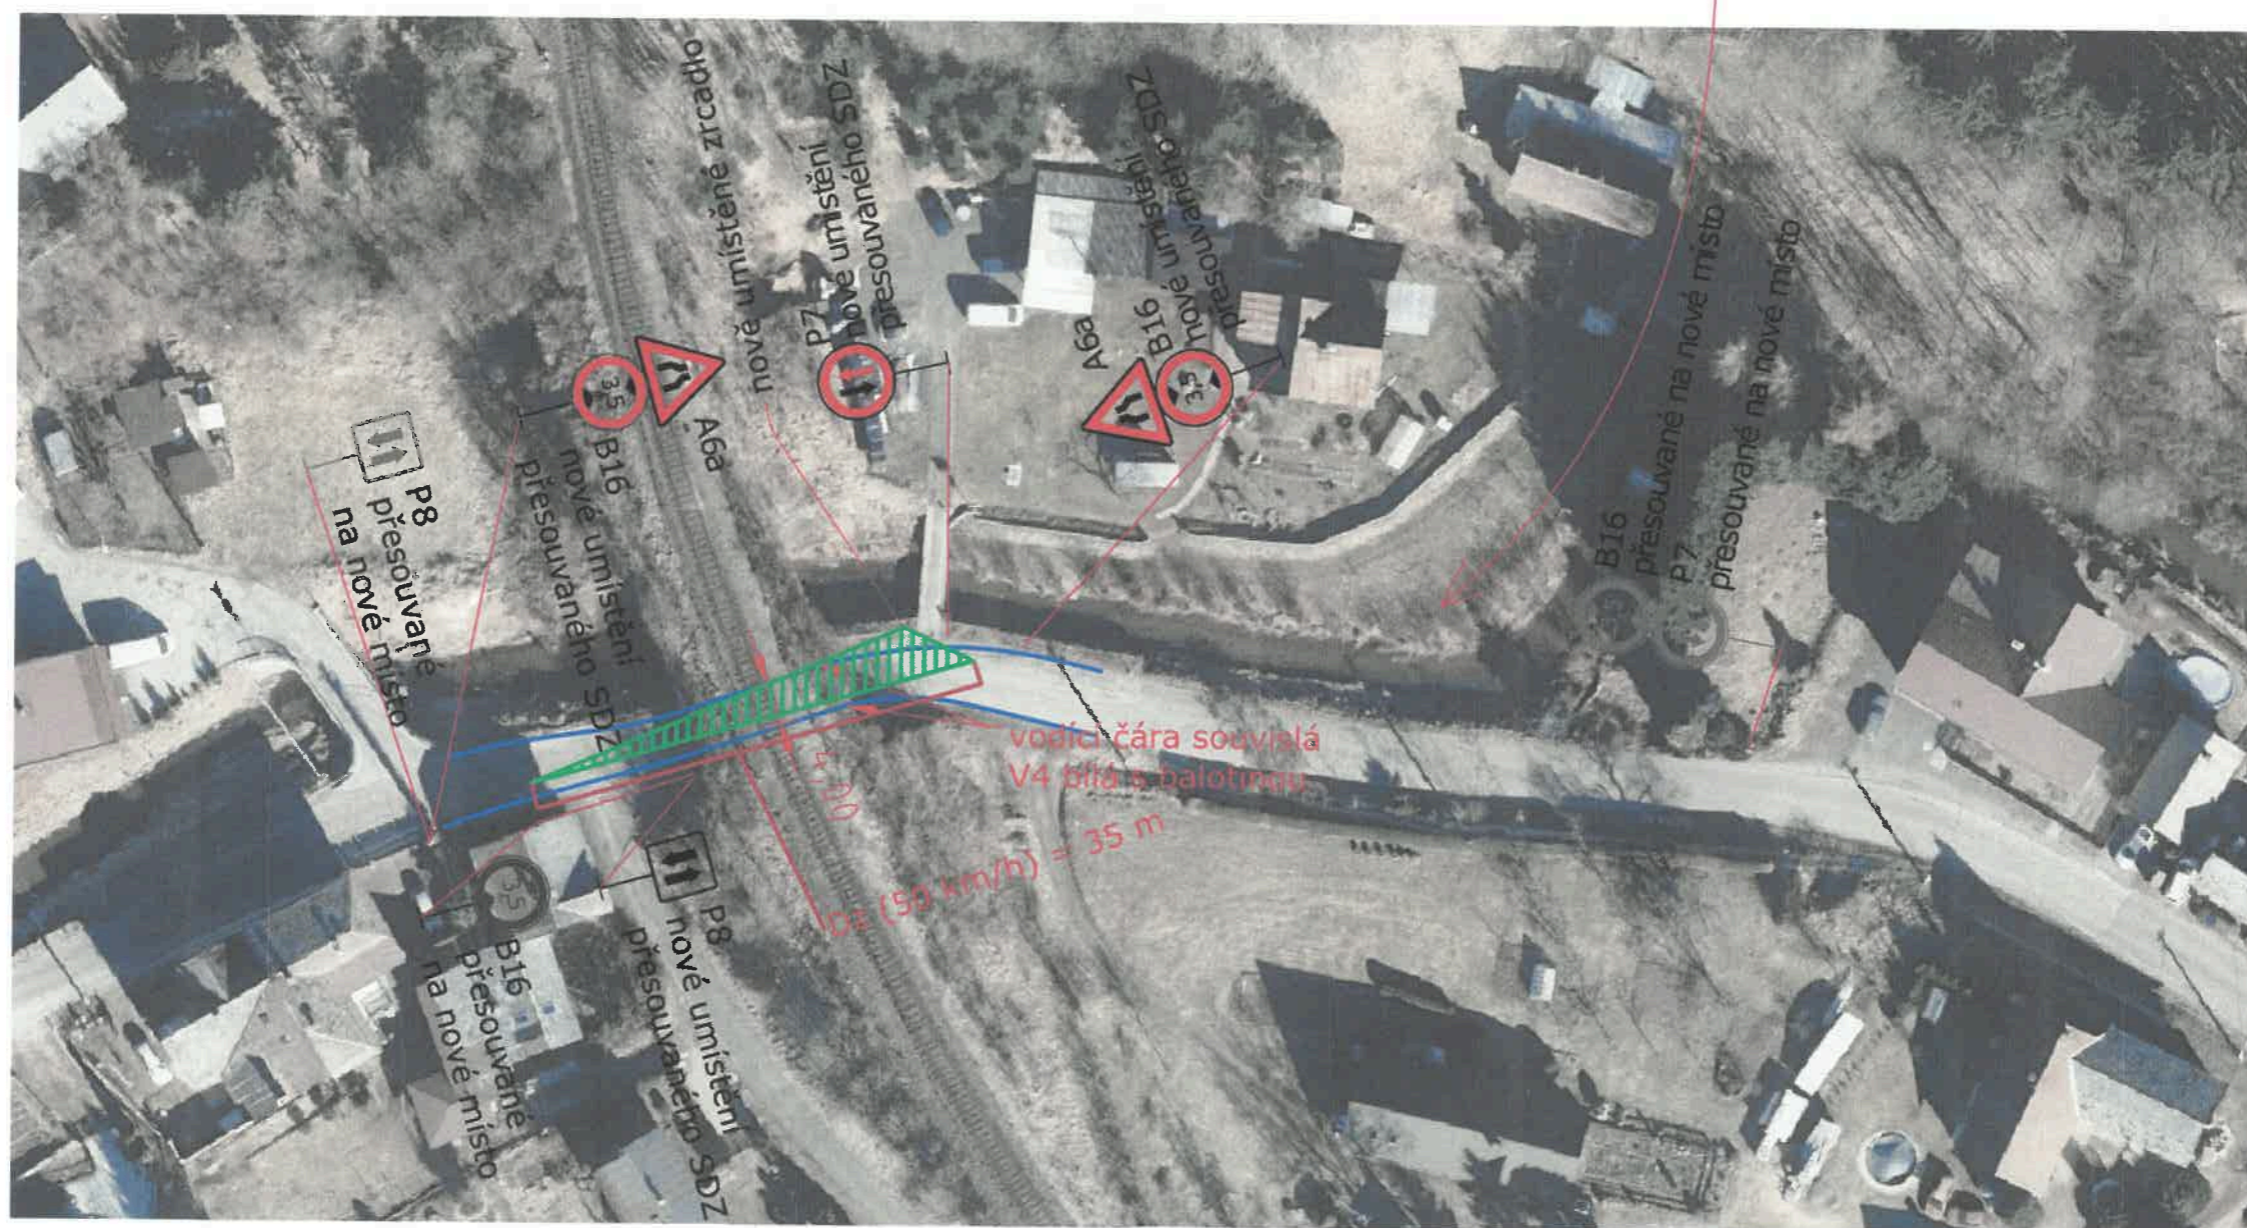
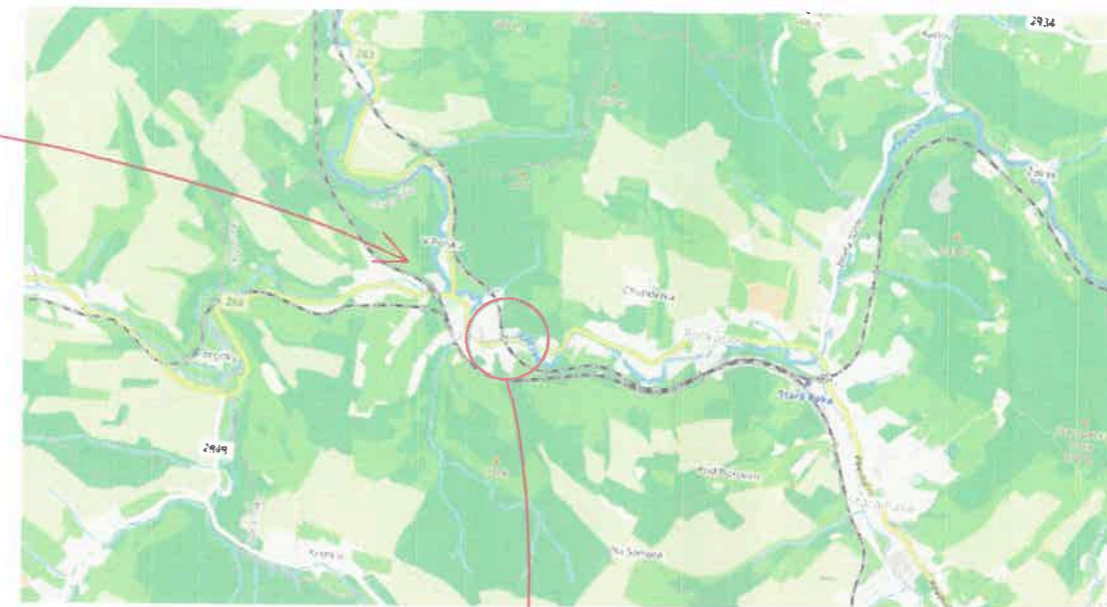


GRAFICKÁ PŘÍLOHA K ŽADOSTI O STANOVENÍ TRVALÉ ÚPRAVY DOPRAVNÍHO ZNAČENÍ NA SILNICI II/284 PŘI PODJEZDU 284-016

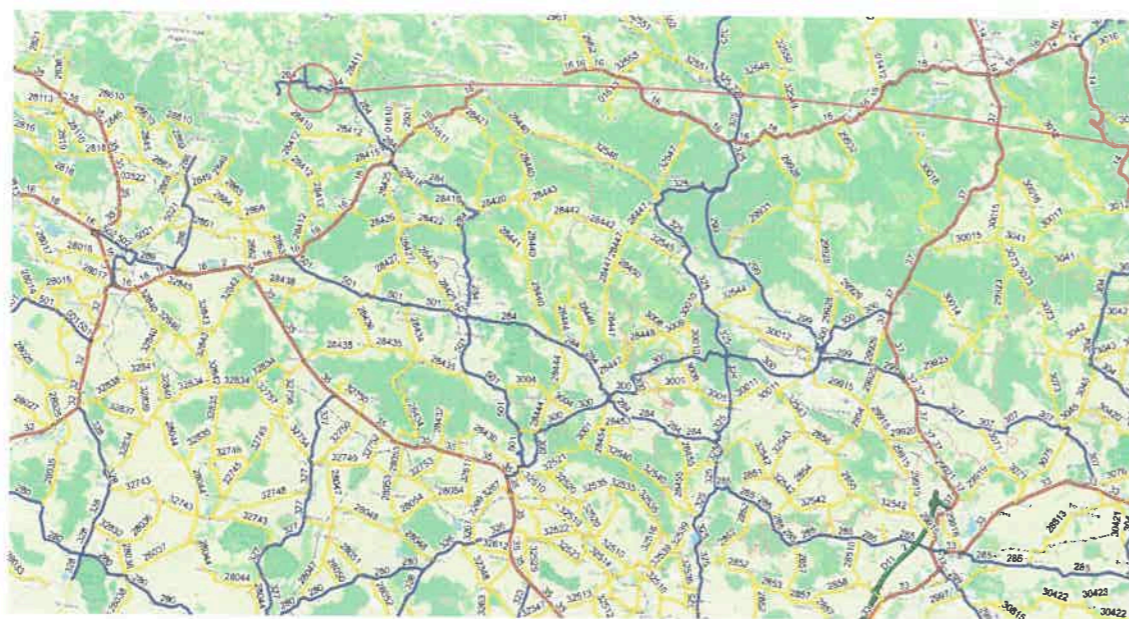

Ověřovací doložka změny datového formátu dokumentu podle § 69a zákona č. 499/2004 Sb.

Změnou datového formátu se nepotvrzuje správnost a pravdivost údajů v dokumentu a jejich soulad s právními předpisy.

Jméno a formát souboru: stanovení místní úpravy provozu Ústí u Staré Paky železniční podjezd č. 284-016.pdf
Otisk souboru: 05cc455d7c1f31d254f245224e02e4e835fc15f26cfde7c56f180e7088d0b7c1
Použitý algoritmus: SHA-256 SBB 24.0.8970.0
Pořadové číslo ověření: 83E0755A-5766-4E07-B6A7-E5296456EC61

Podpisový certifikát: Neobsahuje certifikát

Klíč na zabezpečeném úložišti:

Sériové číslo:

Jméno certifikátu:

Platnost certifikátu:

Datum a čas validace certifikátů:

Vydavatel certifikátu:

Obsahuje časové razítko: Neobsahuje certifikát

Datum časového razítka:

Sériové číslo čas. razítka:

Vydavatel časového razítka:

Subjekt, který změnu datového formátu dokumentu provedl:

Obec Stará Paka, Revoluční 180, 507 91 Stará Paka

Datum změny datového formátu a vyhotovení ověřovací doložky:

03.10.2024

Jméno, příjmení a podpis osoby, která změnu datového formátu dokumentu provedla:

Jitka Kluzová