

ETAPA II. (11.11.-15.11.2024)


ETAPA I. (04.11.-08.11.2024)

ETAPA III. (18.11.-22.11.2024)

**LOMNICE
NAD POPELKOU**

PLOUŽNICE

lets
NÁVRH PŘECHODNÉ ÚPRAVY PROVOZU
NA POZEMNÍCH KOMUNIKACÍCH
SITUACE PŘÍLOHA č. 1.1.1 ke zn. RK20240801
Zpracováno dne 04.10.2024
Jiří Lorenc +420 608 642 987; e-mail: info@lorenc.cz
LET'S SZ s.r.o.
5. května 1378, 516 01 Rychnov nad Kněžnou

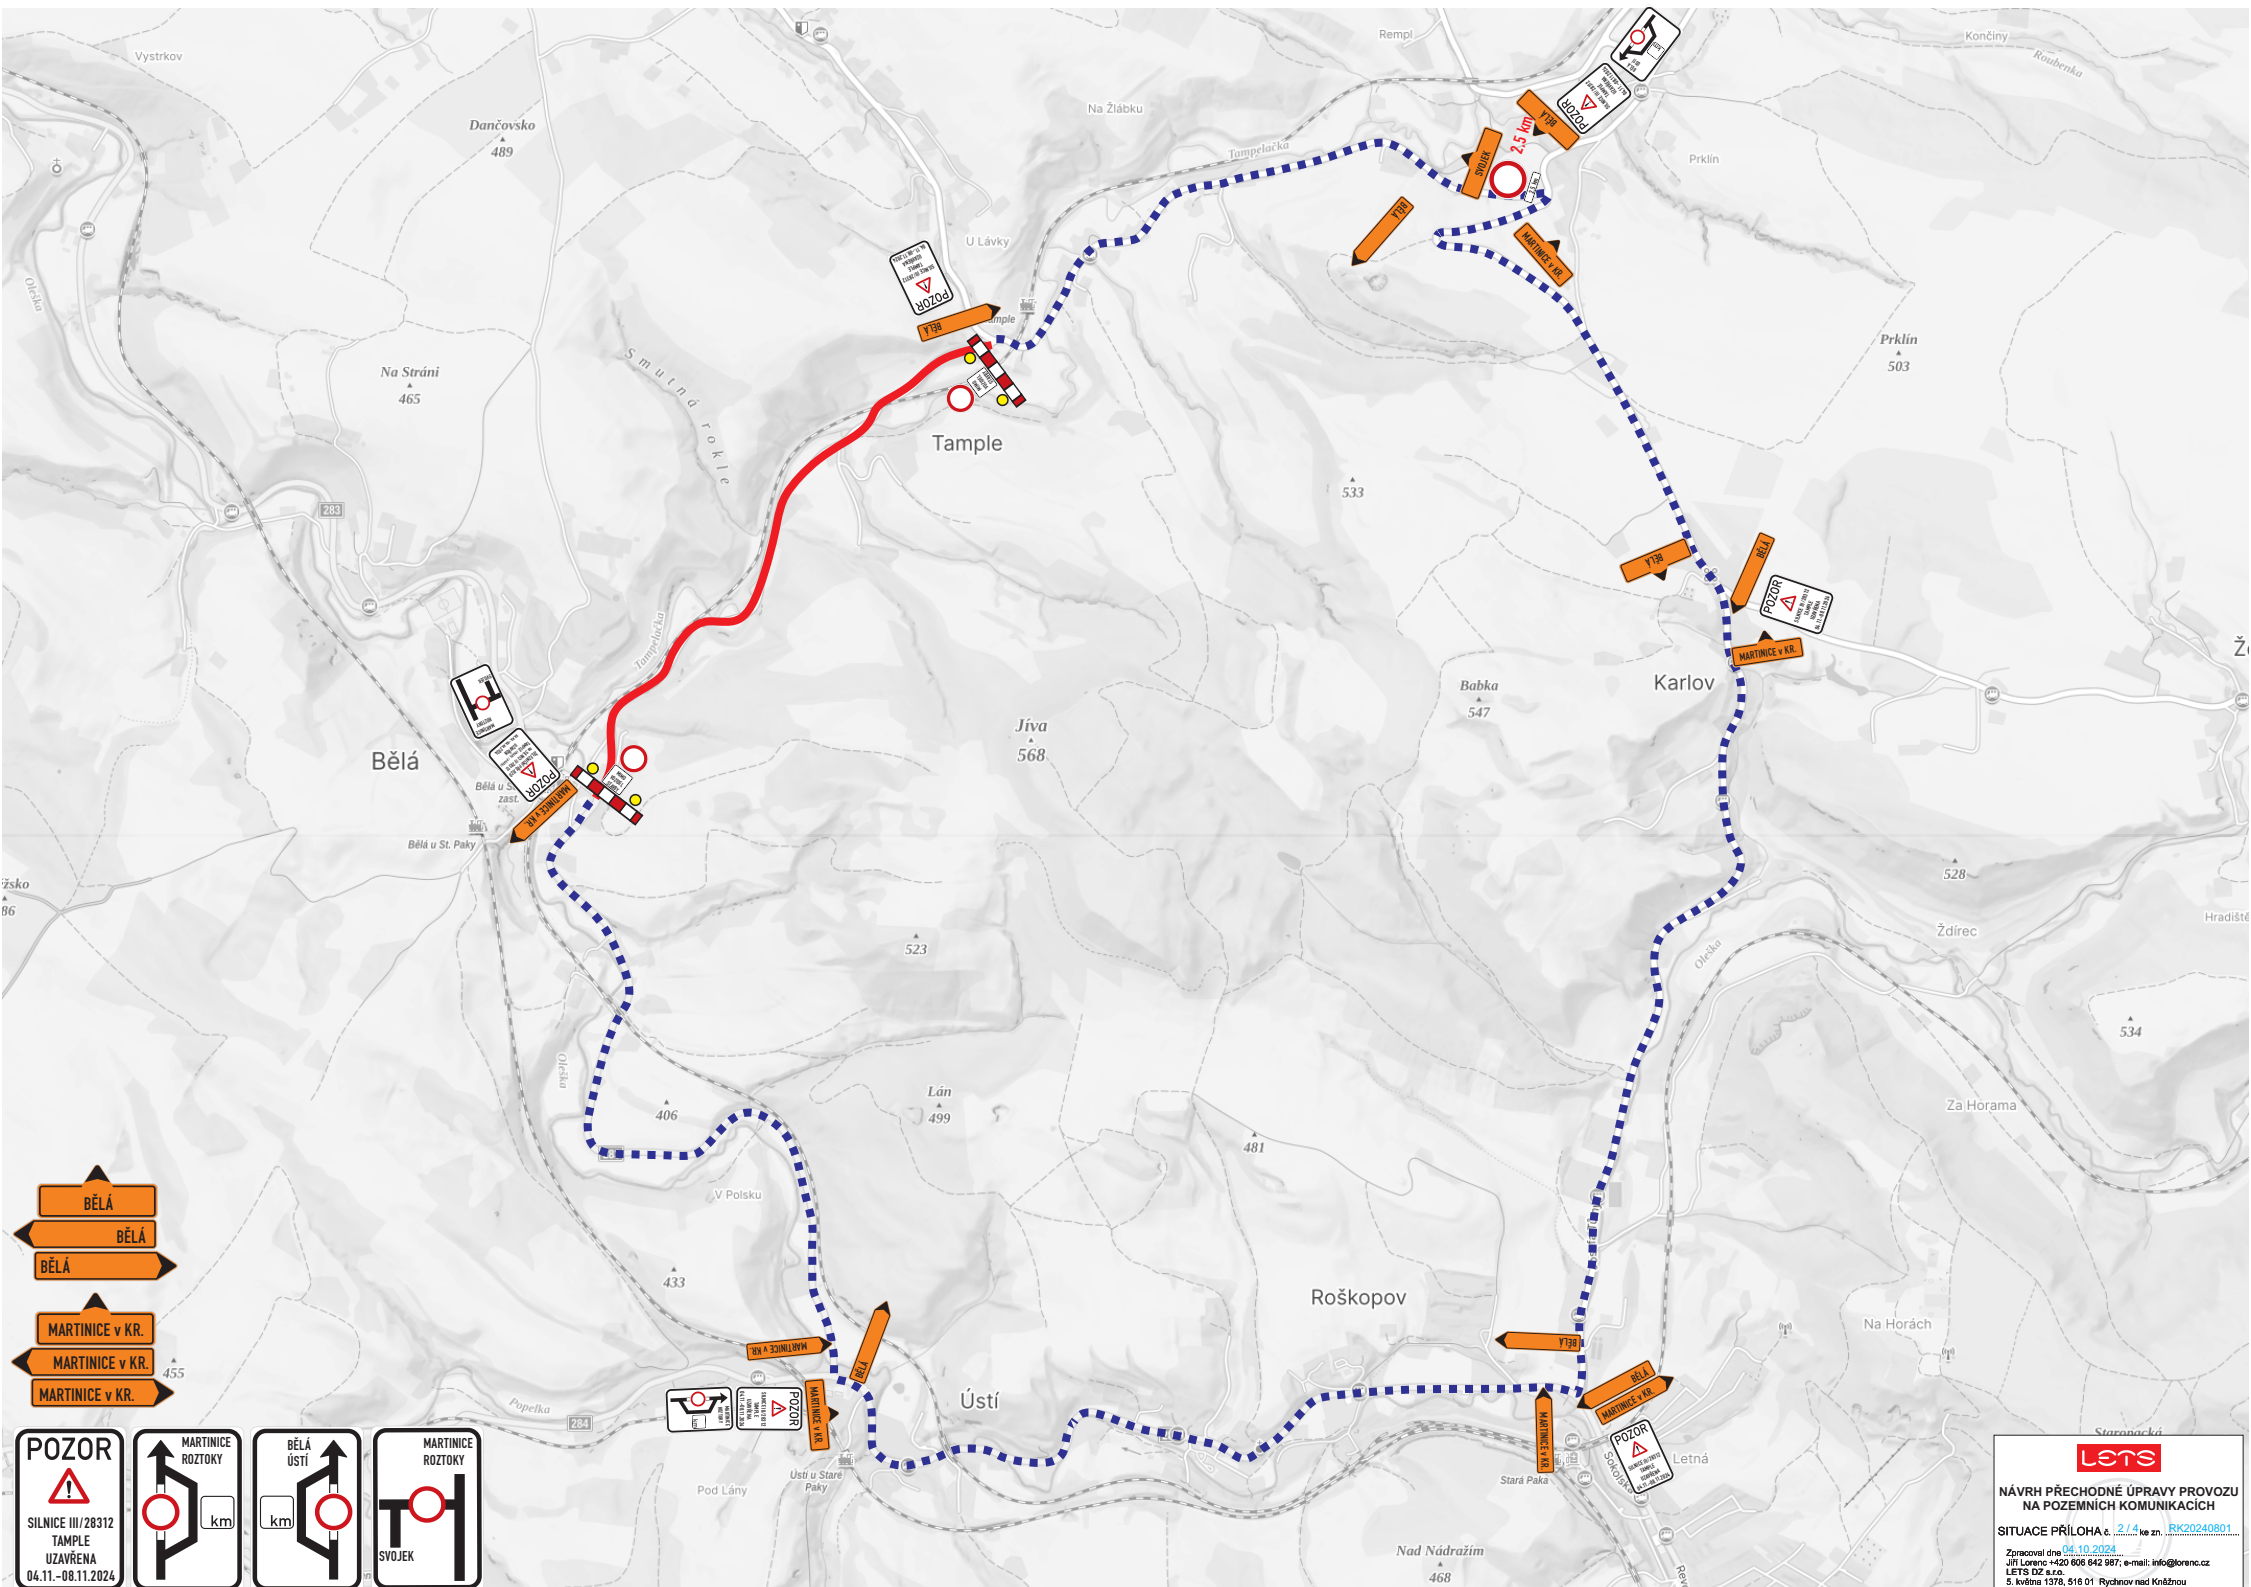

- ➔ BĚLÁ
- ➔ BĚLÁ
- ➔ BĚLÁ
- ➔ MARTINICE v KR.
- ➔ MARTINICE v KR.
- ➔ MARTINICE v KR.


POZOR SILNICE III/28312 TAMPLE UZAVŘENA 04.11.–08.11.2024	 MARTINICE ROZTOKY km	 BĚLÁ ÚSTÍ km	 MARTINICE ROZTOKY SVOJEČ
--	--------------------------------	------------------------	------------------------------------

LETS

**NÁVRH PŘECHODNÉ ÚPRAVY PROVOZU
NA POZEMNÍCH KOMUNIKACÍCH**

SITUACE PŘÍLOHA č. 2.14 ke zn. RK20240801

Zpracoval dne 04.10.2024
 Jiří Lorenc +420 608 642 987; e-mail: info@lorenc.cz
 LETS s.r.o.
 5. května 1378, 516 01 Rychnov nad Kněžnou

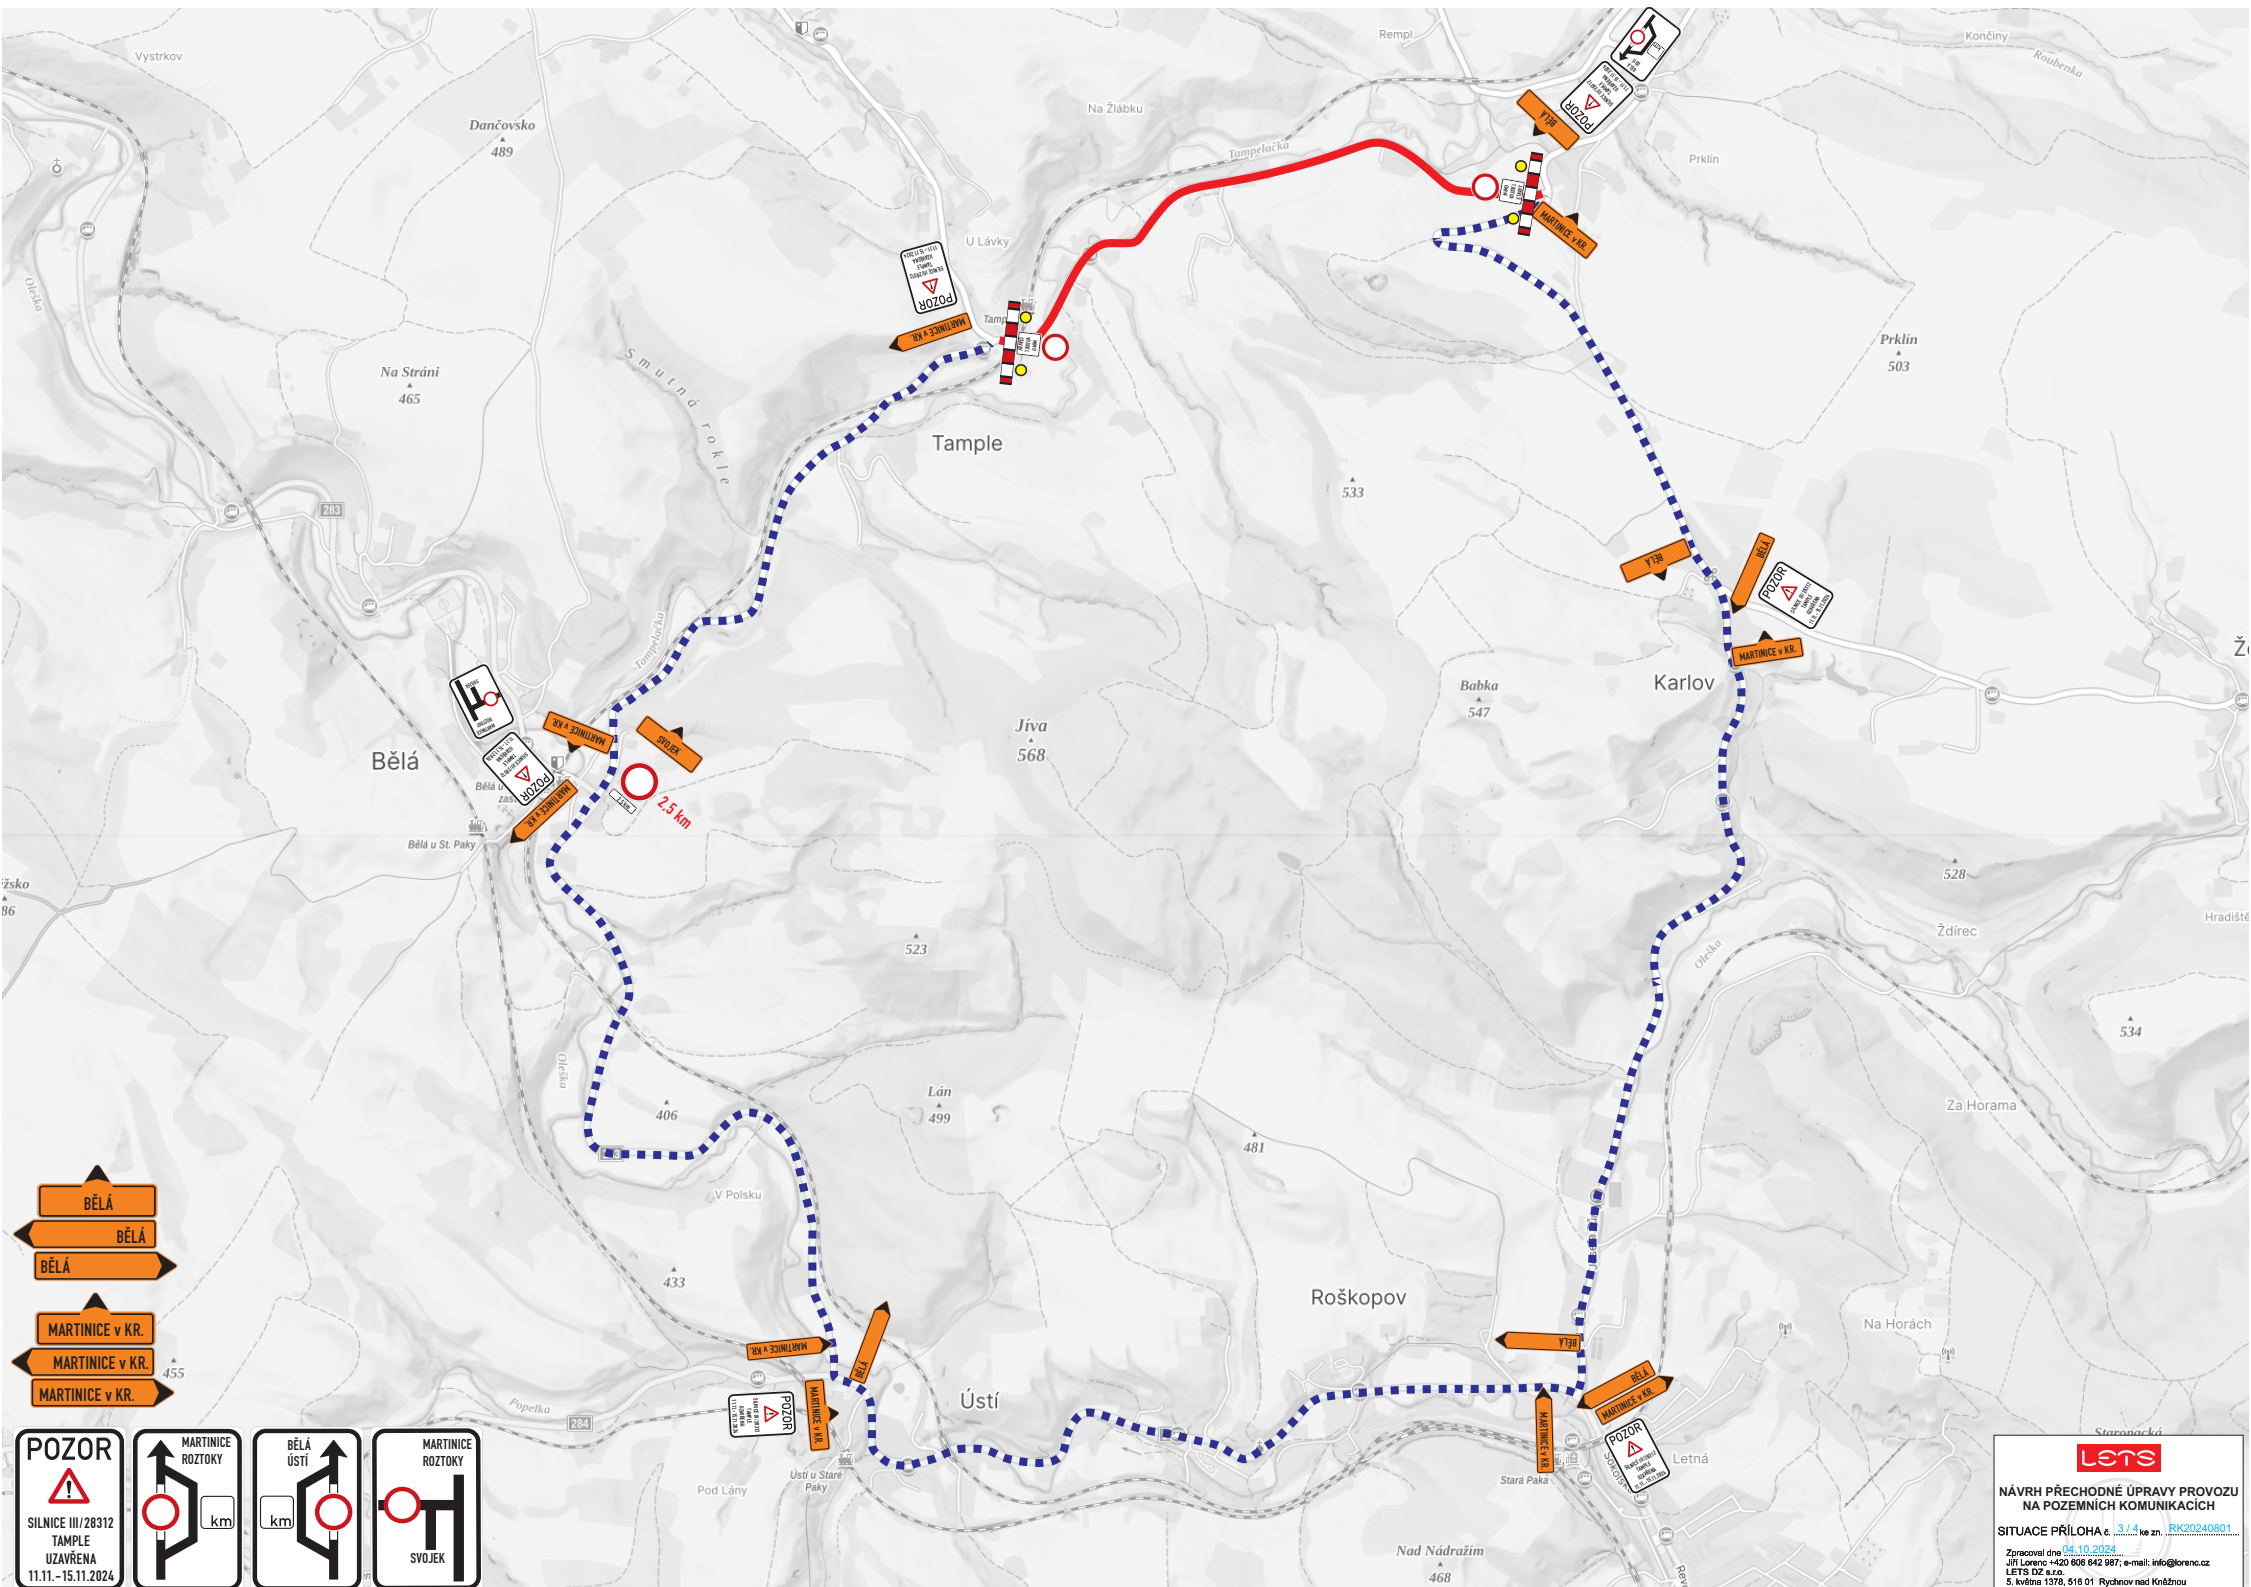


 BĚLÁ
 BĚLÁ
 BĚLÁ
 MARTINICE v KR.
 MARTINICE v KR.
 MARTINICE v KR.
 POZOR
 SILNICE III/28312
 TAMPLE
 UZAVŘENA
 11.11.-15.11.2024
 MARTINICE
 ROZTOKY
 km
 BĚLÁ
 ÚSTÍ
 km
 MARTINICE
 ROZTOKY
 SVĚJEK



**NÁVRH PŘECHODNÉ ÚPRAVY PROVOZU
 NA POZEMNÍCH KOMUNIKACÍCH**

SITUACE PŘÍLOHA č. 3.1 ke zn. RK20240801

Zpracoval dne 14.10.2024
 Jiří Lorenc +420 608 642 987; e-mail: info@lorenc.cz
 LETS s.r.o.
 5. květen 1378, 516 01 Rychnov nad Kněžnou

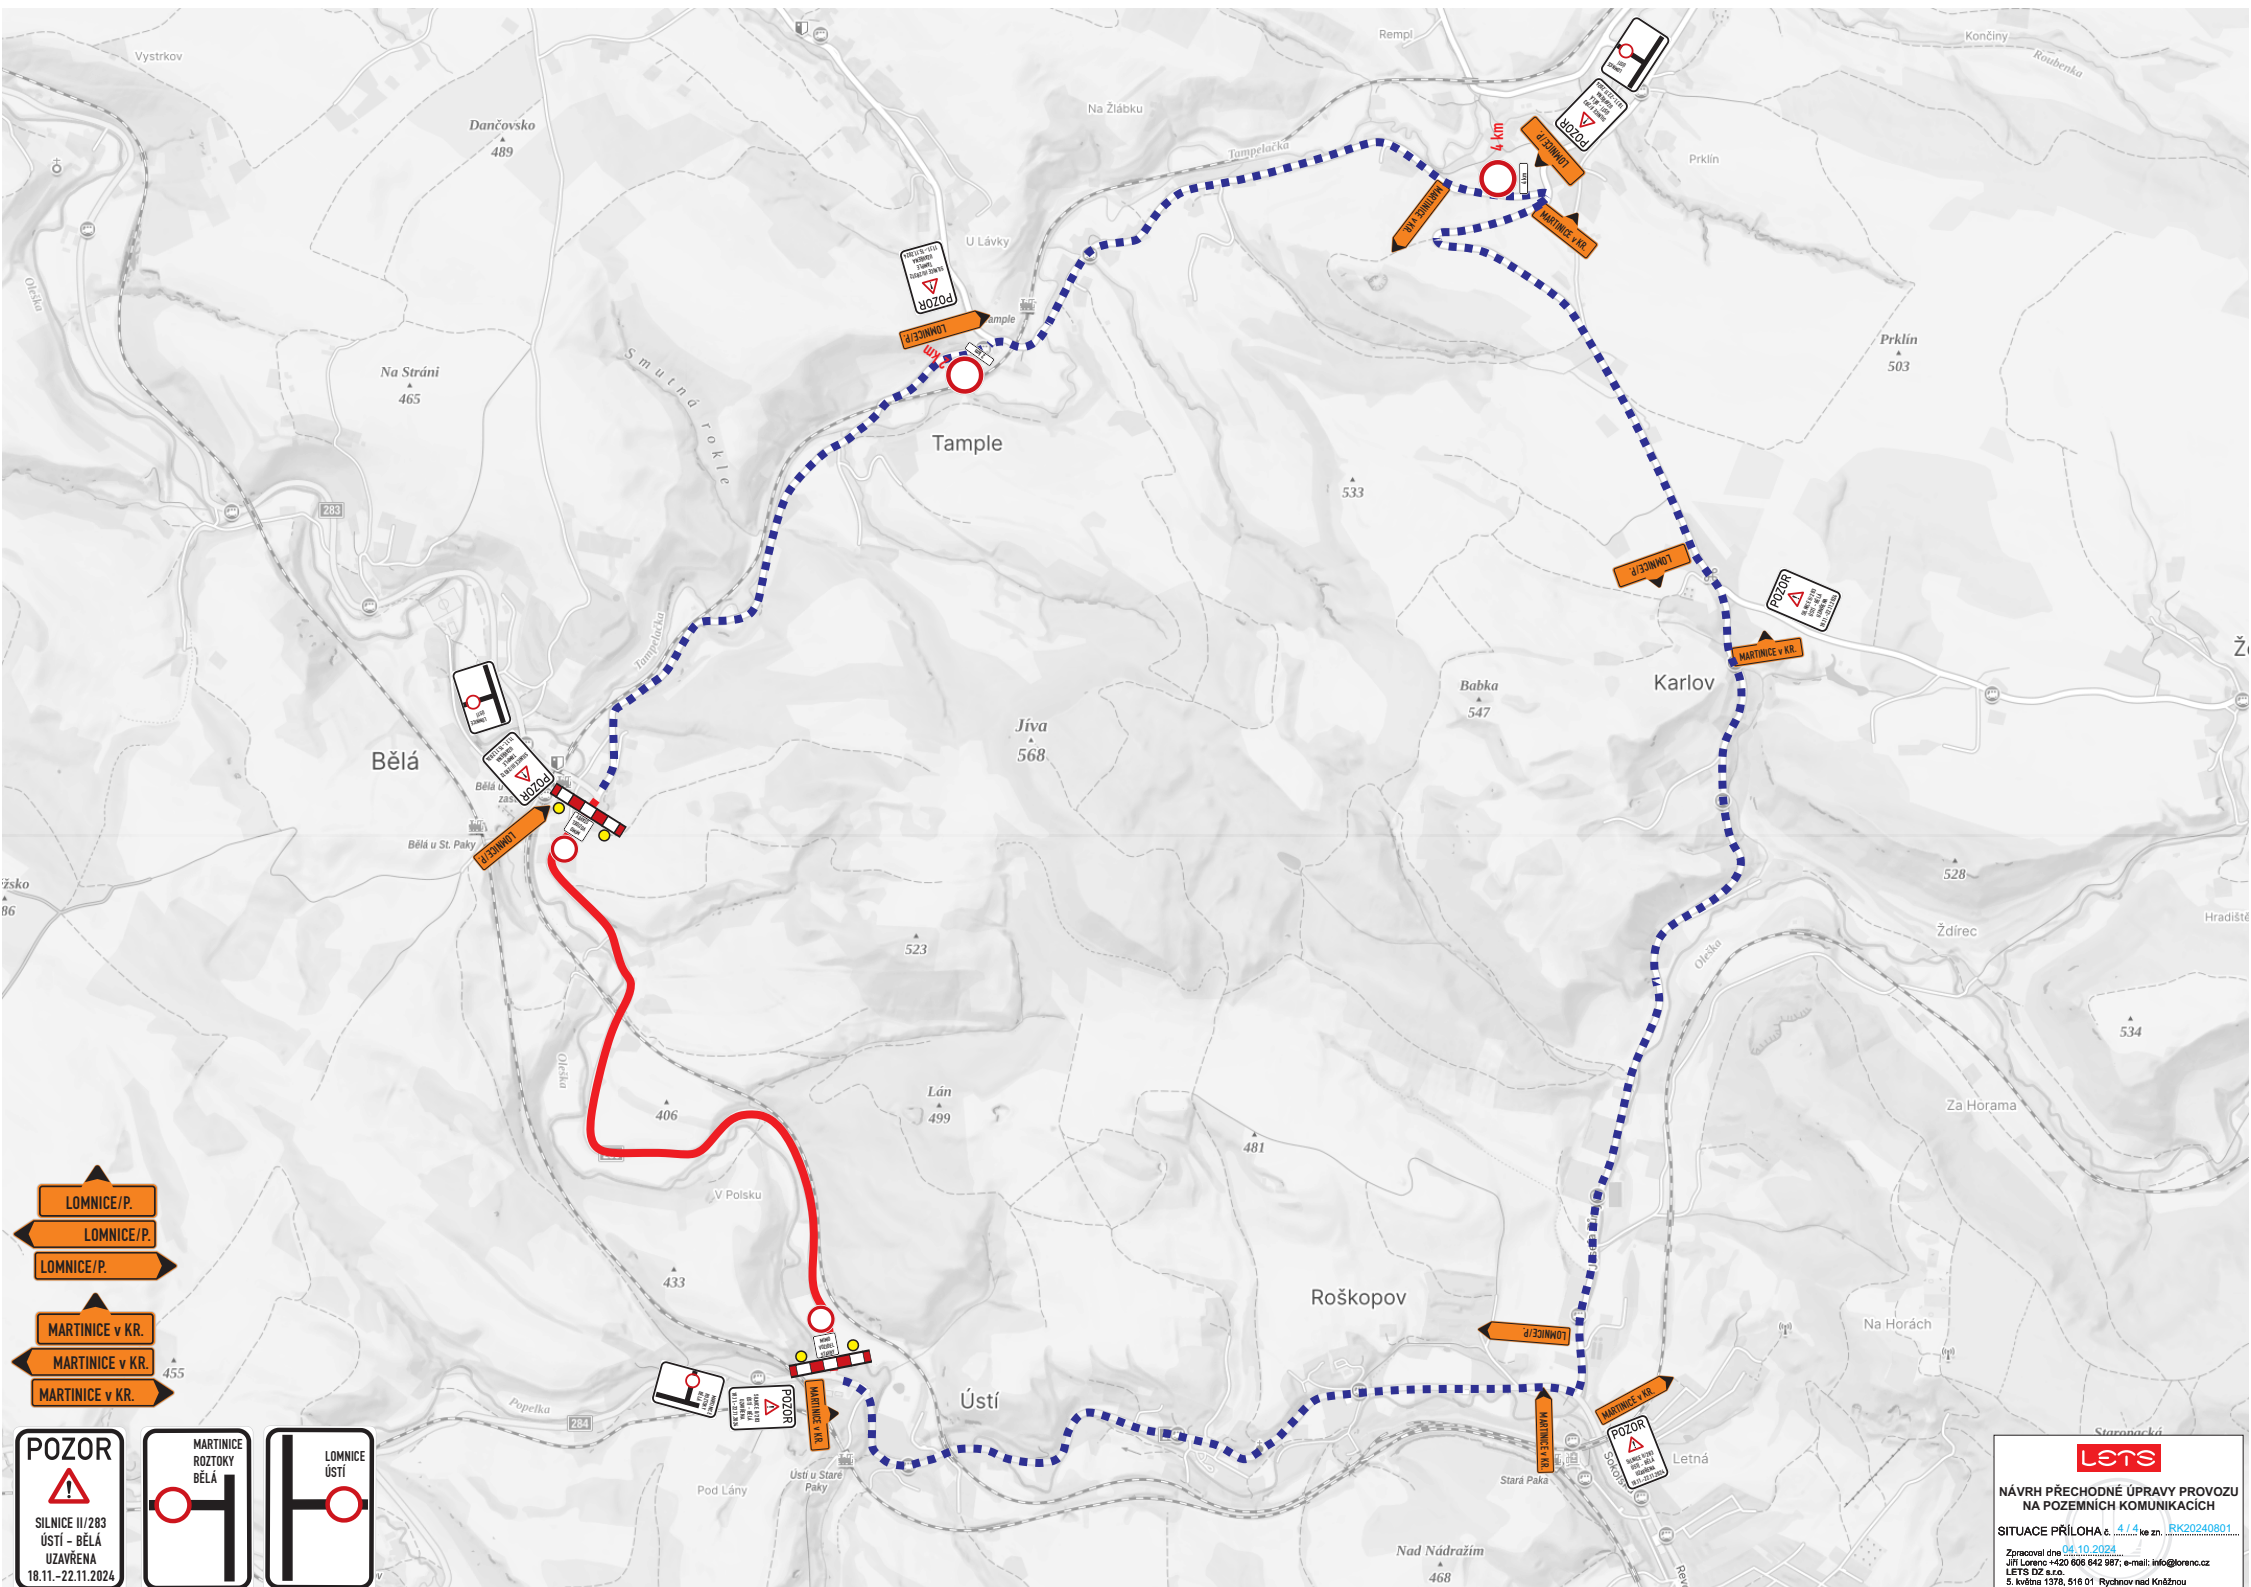

- LOMNICE/P.
- LOMNICE/P.
- LOMNICE/P.
- MARTINICE v KR.
- MARTINICE v KR.
- MARTINICE v KR.

POZOR

SILNICE 11/283
ÚSTÍ - BĚLÁ
UZÁVŘENA
18.11.-22.11.2024

MARTINICE
ROZTOKY
BĚLÁ

LOMNICE
ÚSTÍ

lets

**NÁVRH PŘECHODNÉ ÚPRAVY PROVOZU
NA POZEMNÍCH KOMUNIKACÍCH**

SITUACE PŘÍLOHA č. 4.14 ke zn. RK20240801

Zpracoval dne 14.10.2024
Jiří Lorenc +420 808 842 987; e-mail: info@lorenc.cz
LET'S s.r.o.
5. květen 1378, 518 01 Rychnov nad Kněžnou

Ověřovací doložka změny datového formátu dokumentu podle § 69a zákona č. 499/2004 Sb.

Změnou datového formátu se nepotvrzuje správnost a pravdivost údajů obsažených v dokumentu a jejich soulad s právními předpisy.
Vstupující dokument nebyl podepsán.

Typ vstupního dokumentu: .PDF

Otisk souboru: 39F1C8A7D1EF0488EE7FE3B31B80ED485E518F2915B4FDEB0FA00B022D6850B6

Použitý algoritmus: SHA256_SBB 2.16.840.1.101.3.4.2.1

Subjekt, který změnu formátu dokumentu provedl:

Město Nová Paka, Dukelské náměstí 39, 50924 Nová Paka, e-podatelna@munovapaka.cz

Datum vyhotovení ověřovací doložky:

7.10.2024

Jméno a příjmení osoby, která změnu formátu dokumentu provedla:

Brádlová Alena